
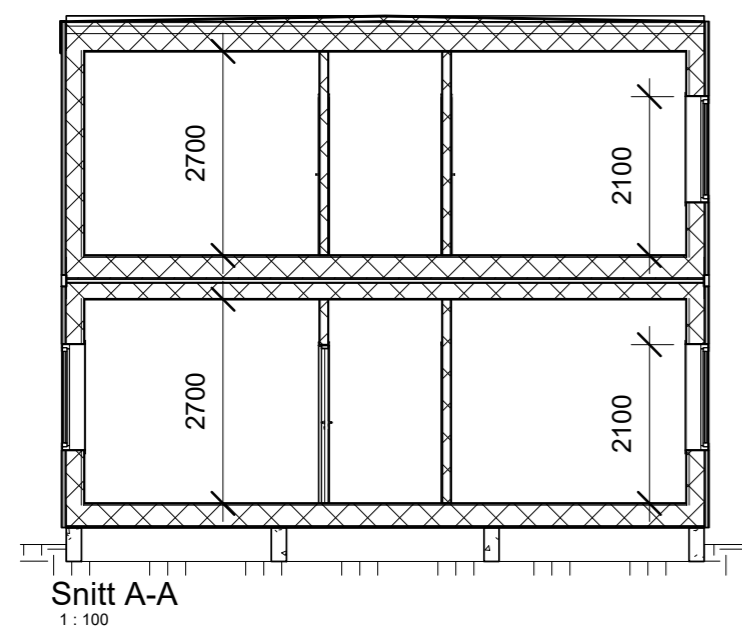



C:\Users\byrkjeda\ALGECO\NO\TEGNINGER - Dokumenter\General\03 - Divisjon Øst\1808 - Østbygg KF, Skole, Klemetsrud\01 - Tegninger\01 - Revit\1808 A 3 B - ARK.rvt


21.12.2022 09:20:12

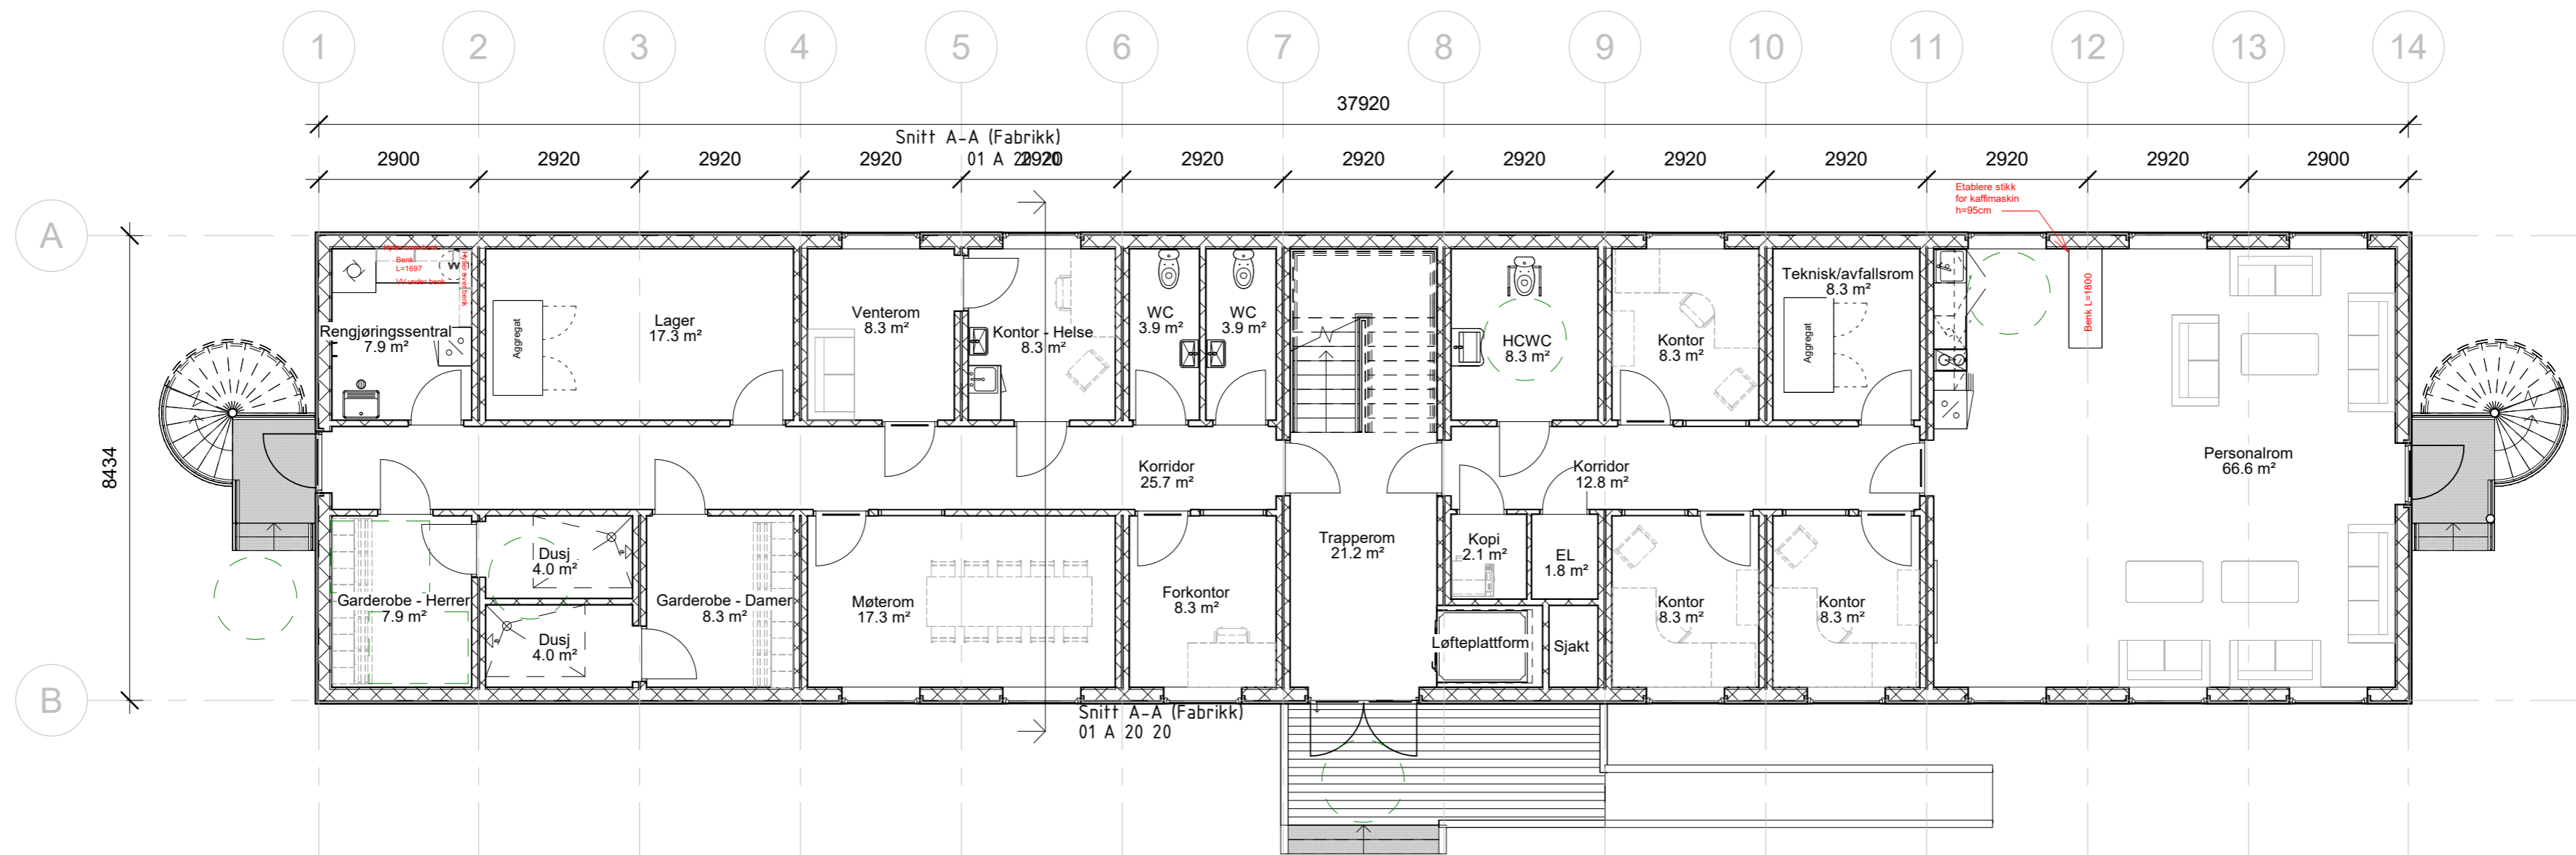

BTA: 326 m<sup>2</sup>  
BRA: 298 m<sup>2</sup>


**FORELØPIG**

Tegnet av O.B.	Kontrollert av B.B.	Godkjent av	Original format A 2	Målestokk 1 : 100	Dato 09.12.2022
Tegningsstatus Endring					
			Kunde Oslobygg KF Prosjekt Administrasjon - Bygg A, Klemetsrud Tittel Plan 01 Tegningsnummer 01 A 20 20 1808 A 3 B		
Vassbotnen 1, 4313 Sandnes +47 51 63 50 00 algeco.no					
Denne tegningen er beskyttet av åndsverksloven og må ikke kopieres eller reproduseres uten skriftlig tillatelse fra Algeco					
B	21.12.22	Lagt til møterom i 2 etg.	O.B.	B.B.	
A	14.12.22	Fjernet en modul i hver etasje	O.B.	B.B.	
Rev	Date	Note	Drw.	Chk.	

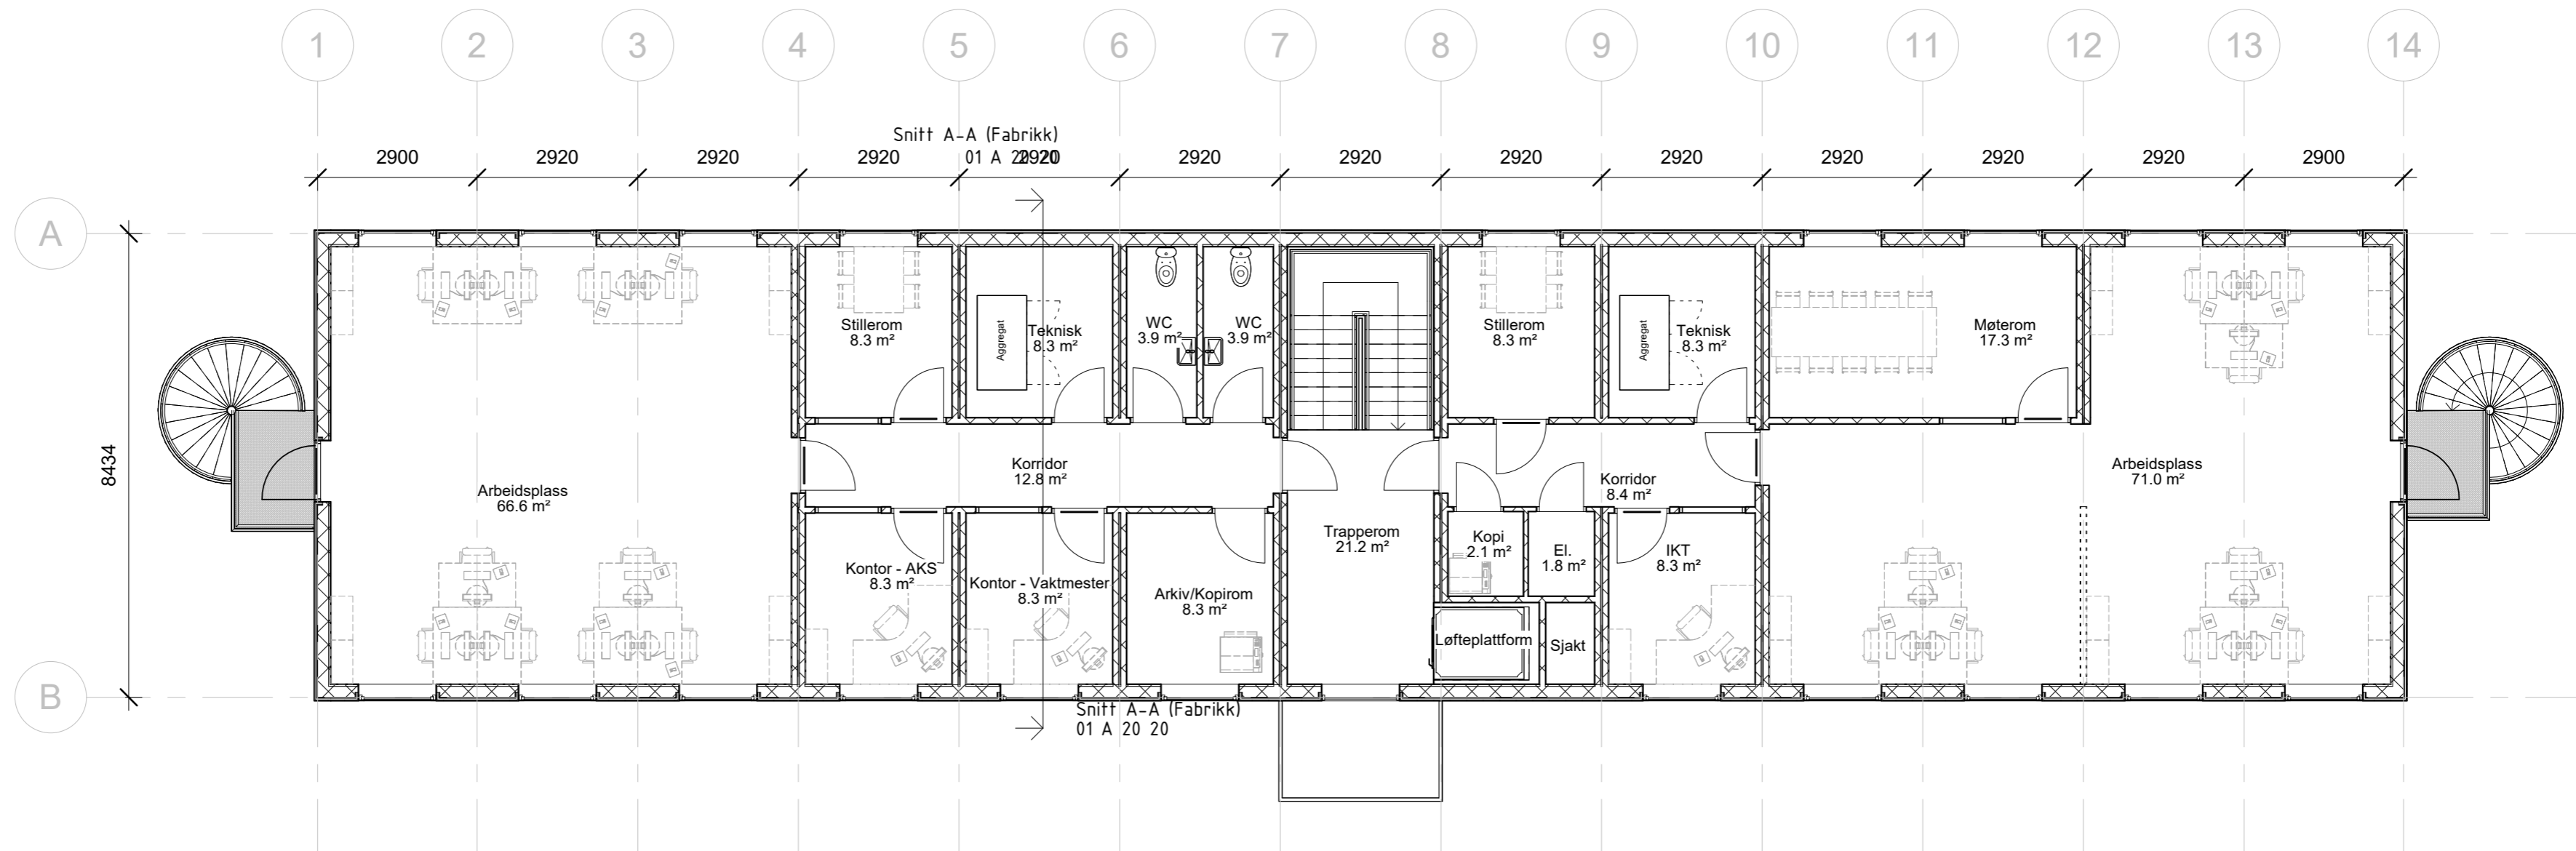

BTA: 325 m<sup>2</sup>  
BRA: 298 m<sup>2</sup>

**FORELØPIG**

Tegnet av O.B.	Kontrollert av B.B.	Godkjent av	Original format A 2	Målestokk 1 : 100	Dato 09.12.2022
Tegningsstatus Endring					
			Kunde Oslobygg KF Prosjekt Administrasjon - Bygg A, Klemetsrud Tittel Plan 02 Tegningsnummer 02 A 20 20 1808 A 3 B		
Vassbotnen 1, 4313 Sandnes +47 51 63 50 00 algeco.no			Denne tegningen er beskyttet av åndsverksloven og må ikke kopieres eller reproduseres uten skriftlig tillatelse fra Algeco		
Rev	Date	Note	Drw	Chk	
B	21.12.22	Lagt til møterom i 2 etg.	O.B.	B.B.	
A	14.12.22	Fjernet en modul i hver etasje	O.B.	B.B.	




Sør  
1 : 100



Øst  
1 : 100




Vest  
1 : 100

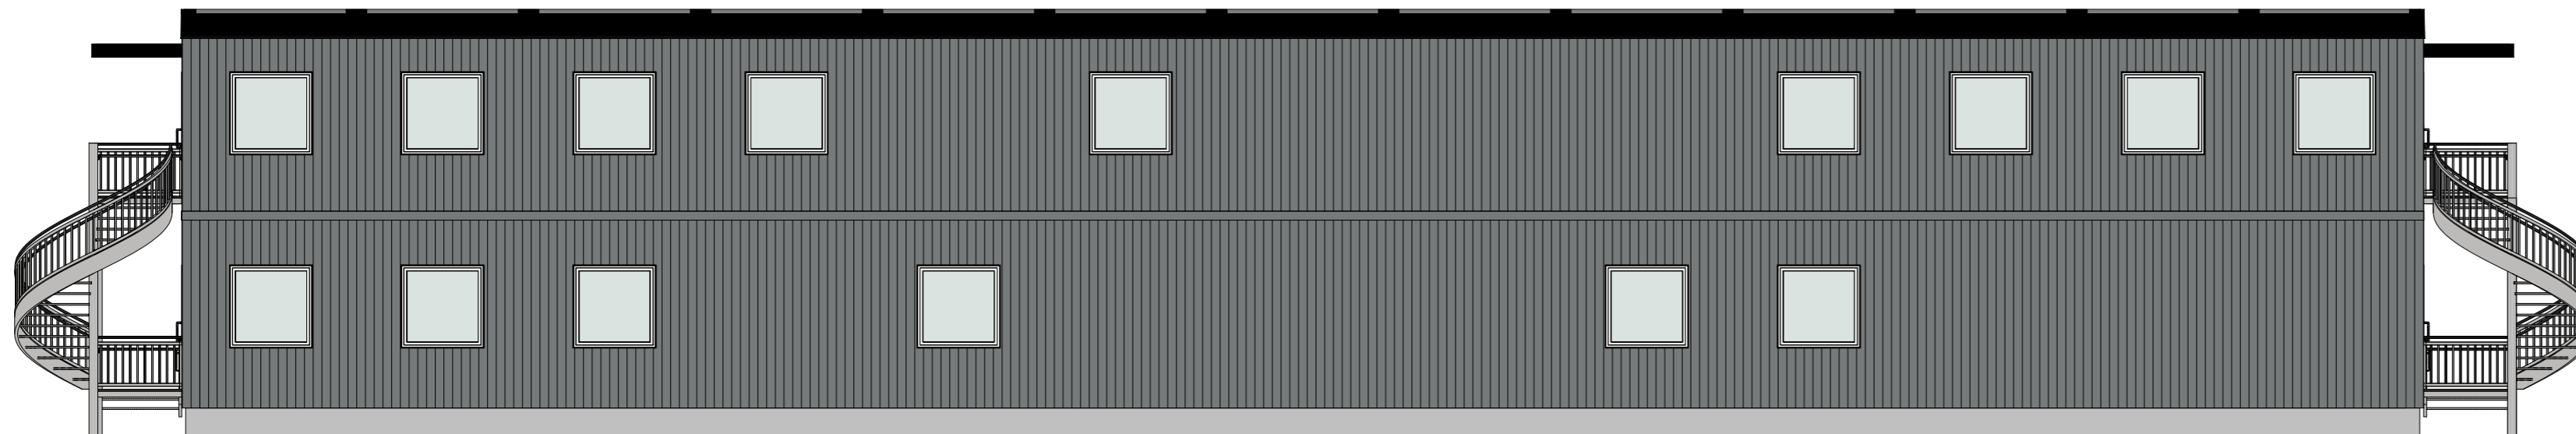

Nord  
1 : 100

**FORELØPIG**

B	21.12.22	Lagt til meterom i 2 etg.	O.B.	B.B.
A	14.12.22	Fjernet en modul i hver etasje	O.B.	B.B.
Rev	Date	Note	Drw.	Chk.

Tegnet av O.B.	Kontrollert av B.B.	Godkjent av	Original format A 2	Målestokk 1 : 100	Dato 09.12.2022
Tegningsstatus Endring					
		Kunde Oslobygg KF			
		Prosjekt Administrasjon - Bygg A, Klemetsrud			
		Tittel Fasader			
Vassbotnen 1, 4313 Sandnes +47 51 63 50 00 algeco.no		Tegningsnummer A 20 40 1808 A 3 B			
Denne tegningen er beskyttet av åndsverksloven og må ikke kopieres eller reproduseres uten skriftlig tillatelse fra Algeco					