
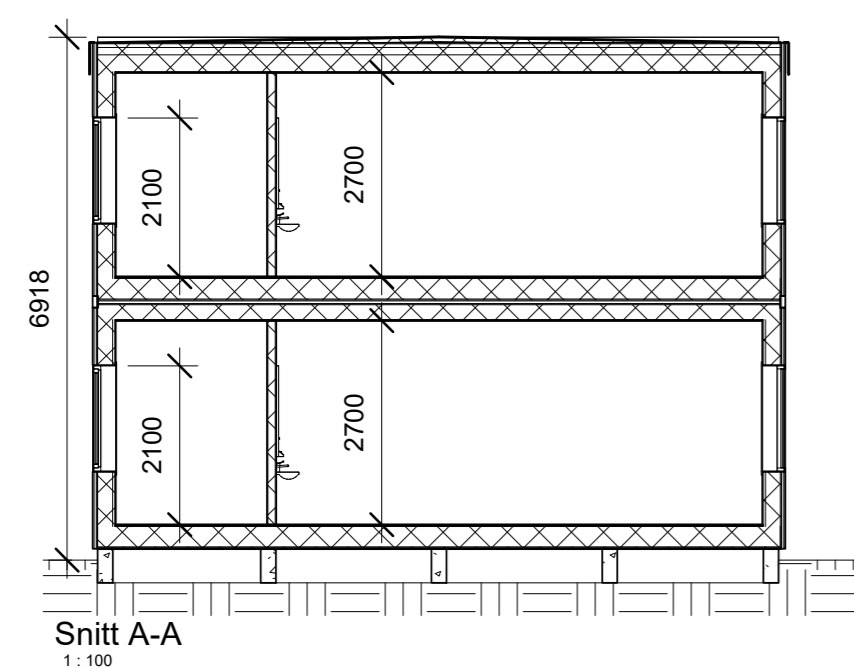


**MERKNAD:**

Trapperom (modul i akse 5 til 6) er eksisterende trapperom fra 1. etg i Vollebekk skole (Bygg A)  
 Resterende moduler produseres nye fra fabrikk

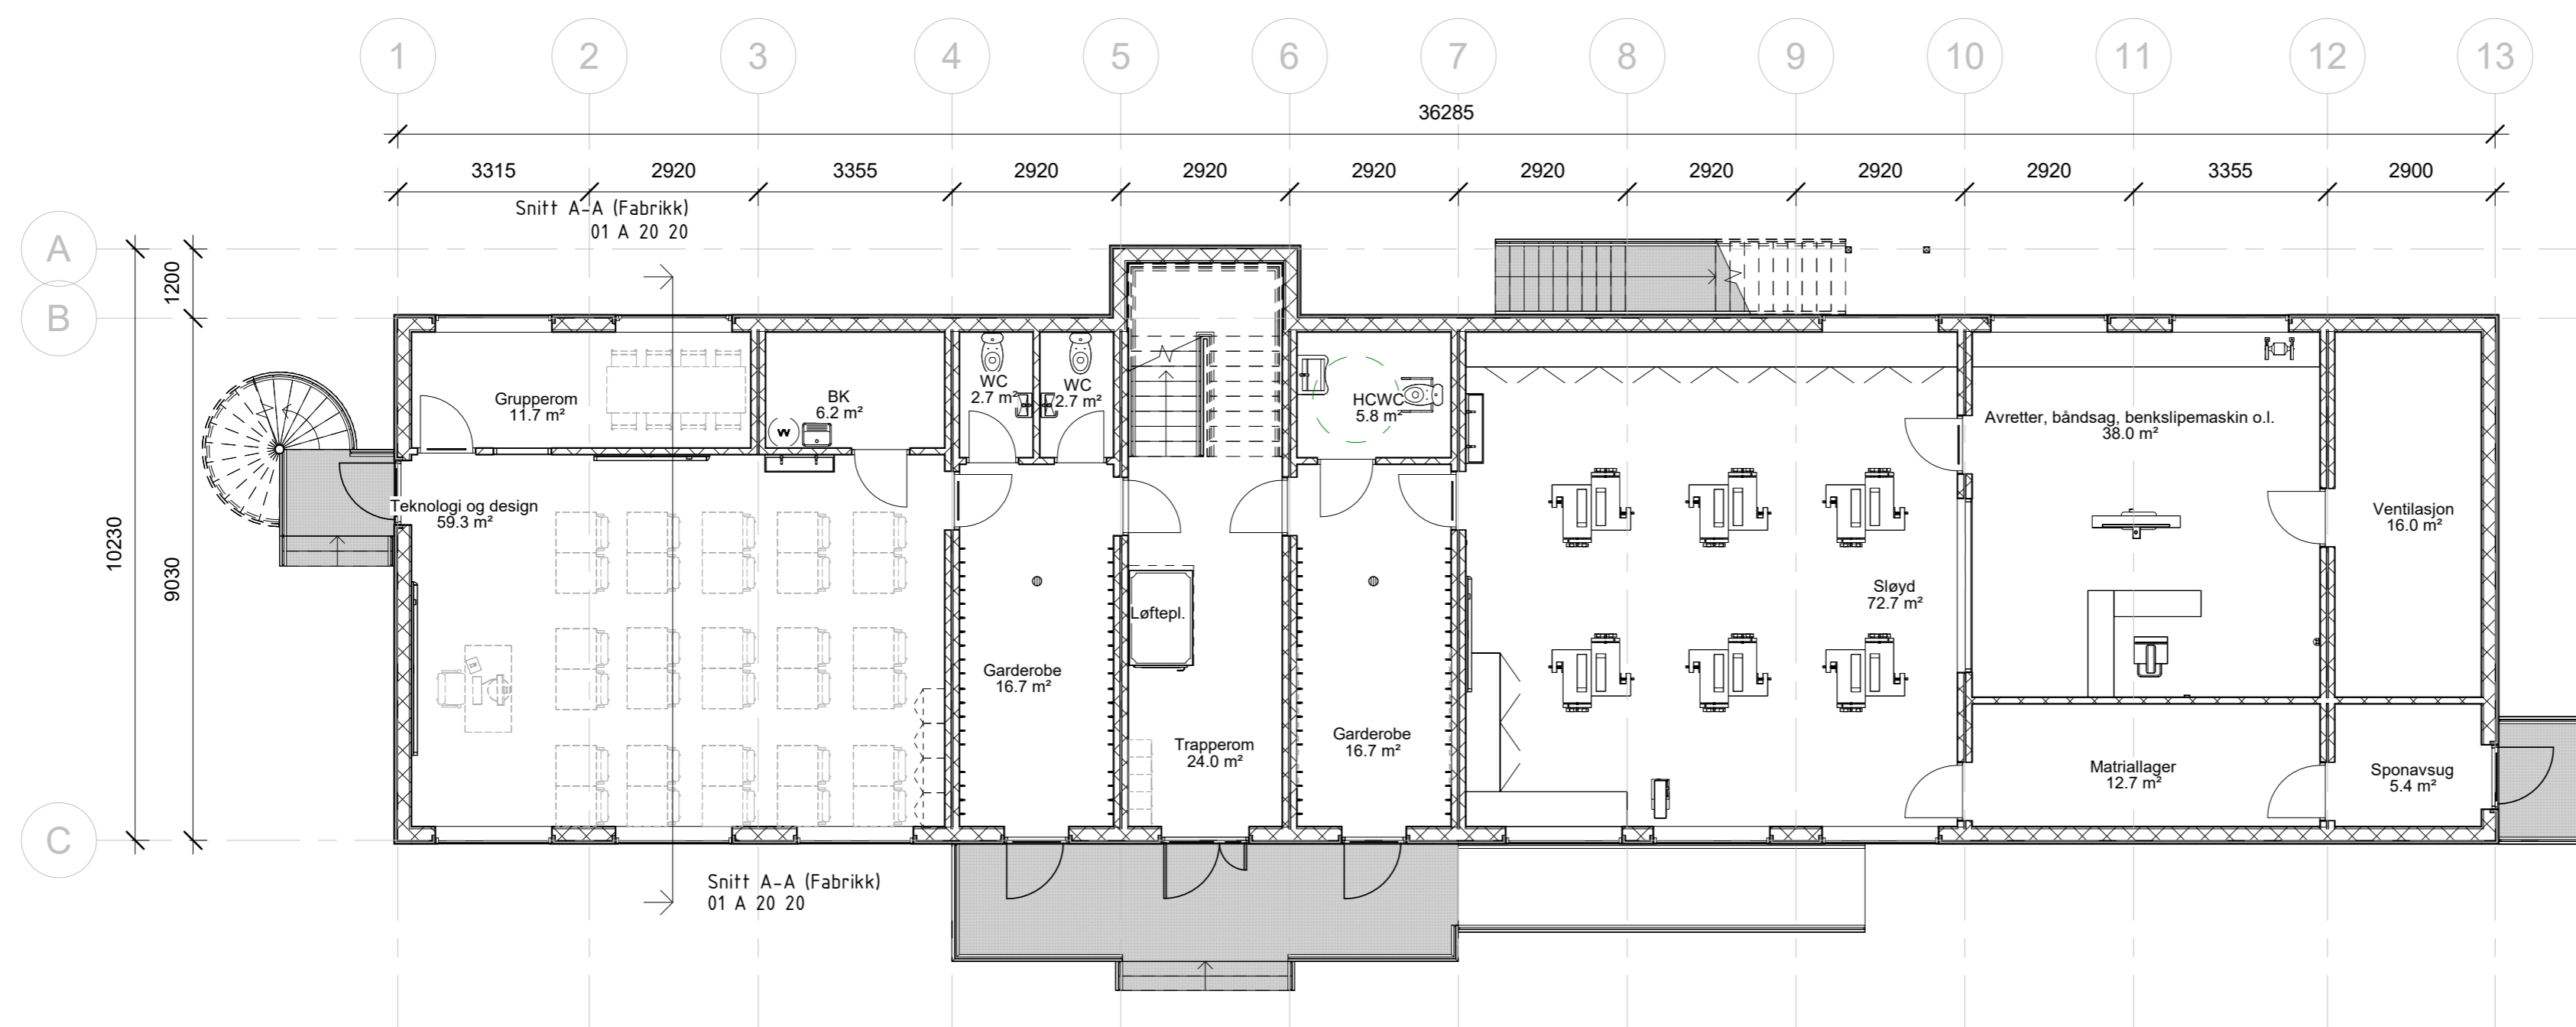

BTA: 338 m<sup>2</sup>  
 BRA: 310 m<sup>2</sup>

**FORELØPIG**

C	05.01.23	Byttet garderobeinnredning til knaggrekker	O.B.	E.L.E.
B	21.12.22	Endret vindu i akse 9/10 i 1. etg og lagt til takoverbygg i akse 13	O.B.	B.B.
A	14.12.22	Endret fordeling av klasserom	O.B.	B.B.
Rev	Date	Note	Drw.	Chk.
Tegnet av	Kontrollert av	Godkjent av	Original format	Målestokk
O.B.	B.B.		A 2	1 : 100
				Dato
				09.12.2022


Tegningsstatus  
 Endring

**algeco**

Kunde  
 Oslobygg KF  
 Prosjekt  
 Skole - Bygg C, Klemetsrud  
 Tittel  
 Plan 01  
 Tegningsnummer  
 01 A 20 20 1808 C 2 C

Vassbotnen 1, 4313 Sandnes  
 +47 51 63 50 00  
 algeco.no

Denne tegningen er beskyttet av åndsverksloven og må ikke kopieres eller reproduseres uten skriftlig tillatelse fra Algeco

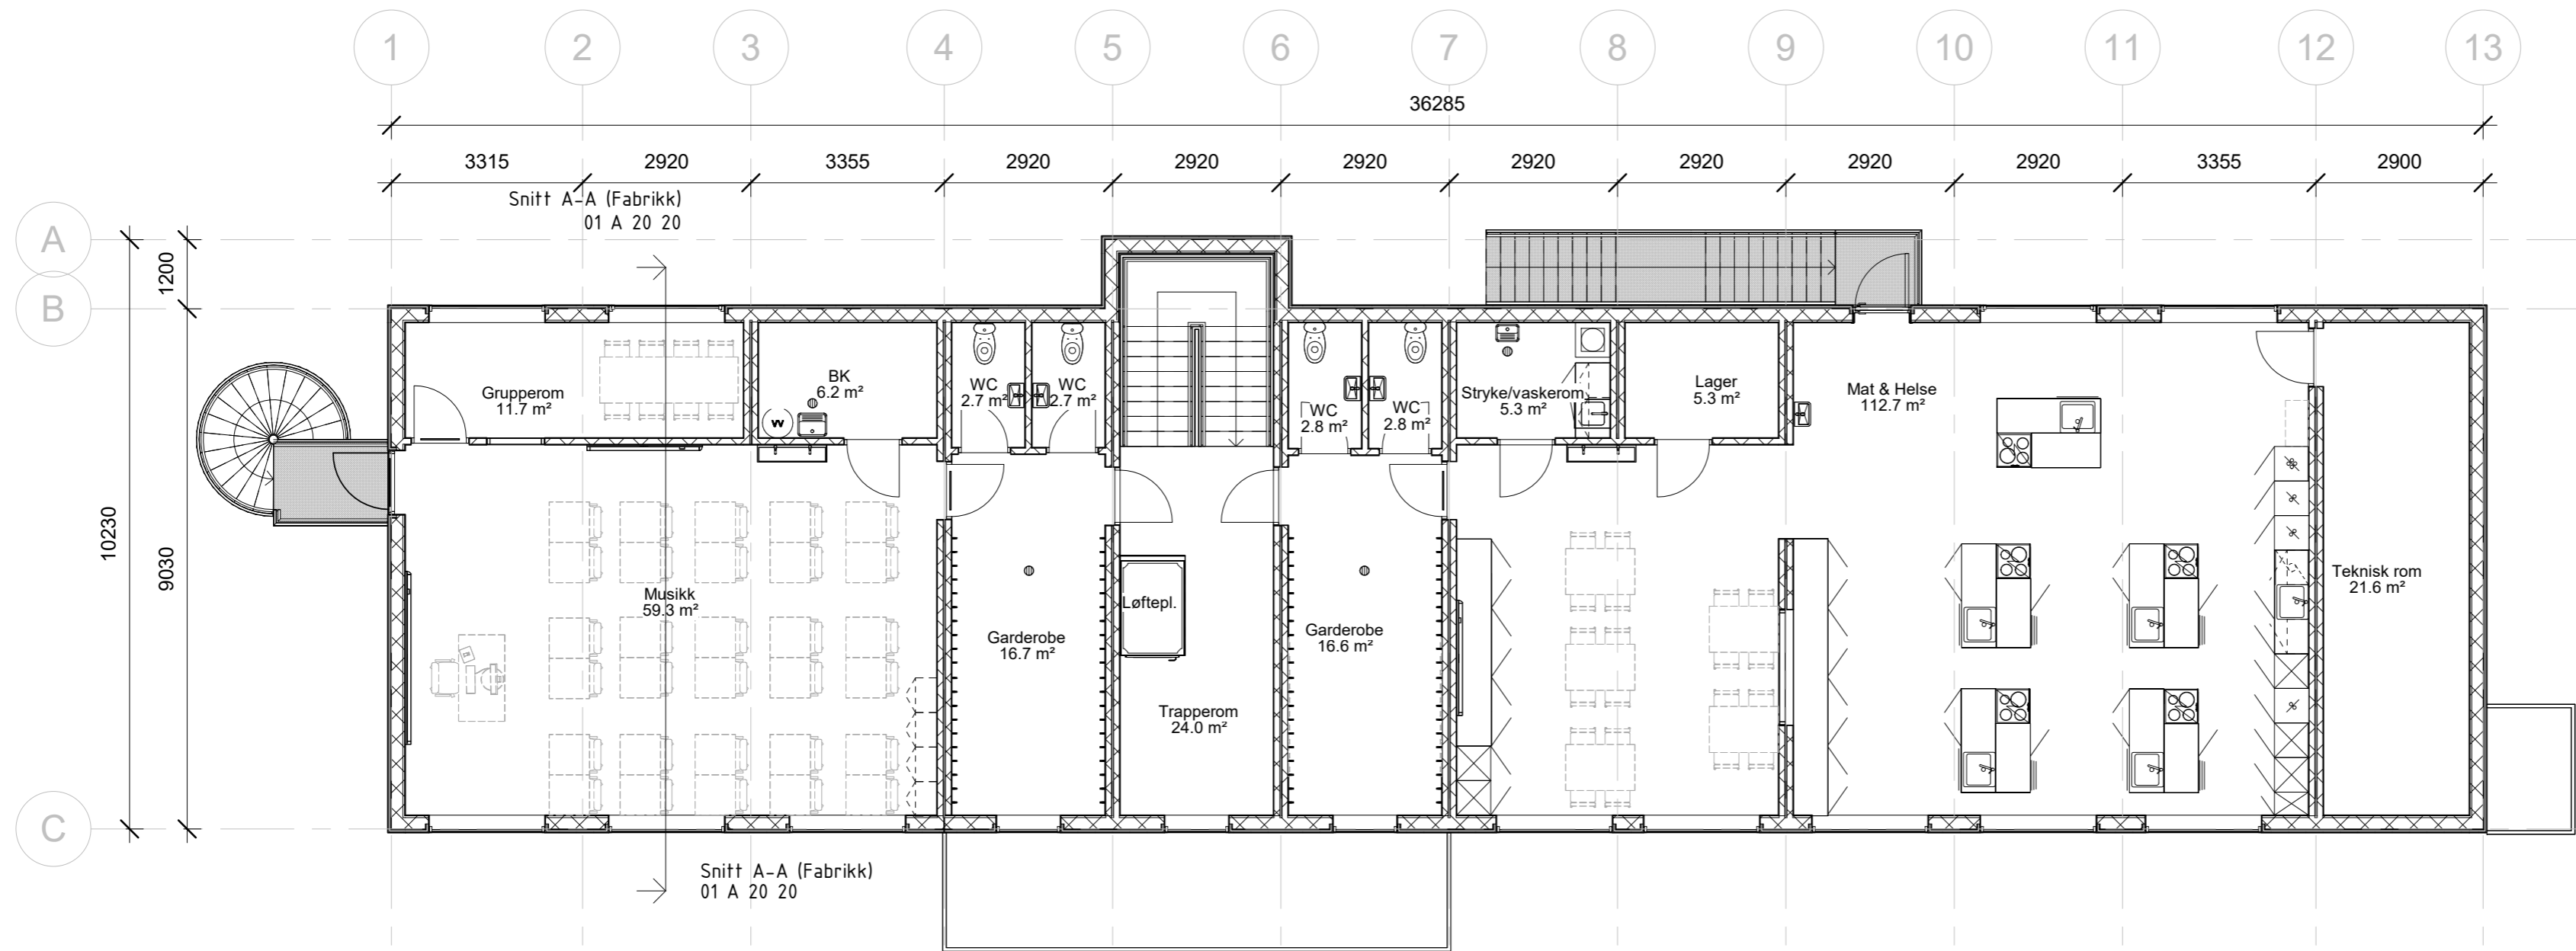

**MERKNAD:**

Moduler i akse 1 til 6 er eksisterende  
moduler fra 2 etg av Vollebekk skole  
(Bygg A)  
Moduler i akse 6 til 13 produserer nye  
fra fabrikk

BTA: 338 m<sup>2</sup>  
BRA: 310 m<sup>2</sup>

**FORELØPIG**

C	05.01.23	Byttet garderobeinnredning til knaggrekker	O.B.	E.L.E.
B	21.12.22	Endret vindu i akse 9/10 i 1. etg og lagt til takoverbygg i akse 13	O.B.	B.B.
A	14.12.22	Endret fordeling av klasserom	O.B.	B.B.
Rev	Date	Note	Drw.	Chk.
Tegnet av	Kontrollert av	Godkjent av	Original format	Målestokk
O.B.	B.B.		A 2	1 : 100
Tegningsstatus	Dato			
Endring	09.12.2022			

	Kunde	Oslobygg KF
	Prosjekt	Skole - Bygg C, Klemetsrud
Vassbotnen 1, 4313 Sandnes +47 51 63 50 00 algeco.no	Tittel	Plan 02
	Tegningsnummer	02 A 20 20 1808 C 2 C
	Denne tegningen er beskyttet av åndsverksloven og må ikke kopieres eller reproduseres uten skriftlig tillatelse fra Algeco	




Sør  
1:100



Øst  
1:100



Vest  
1:100

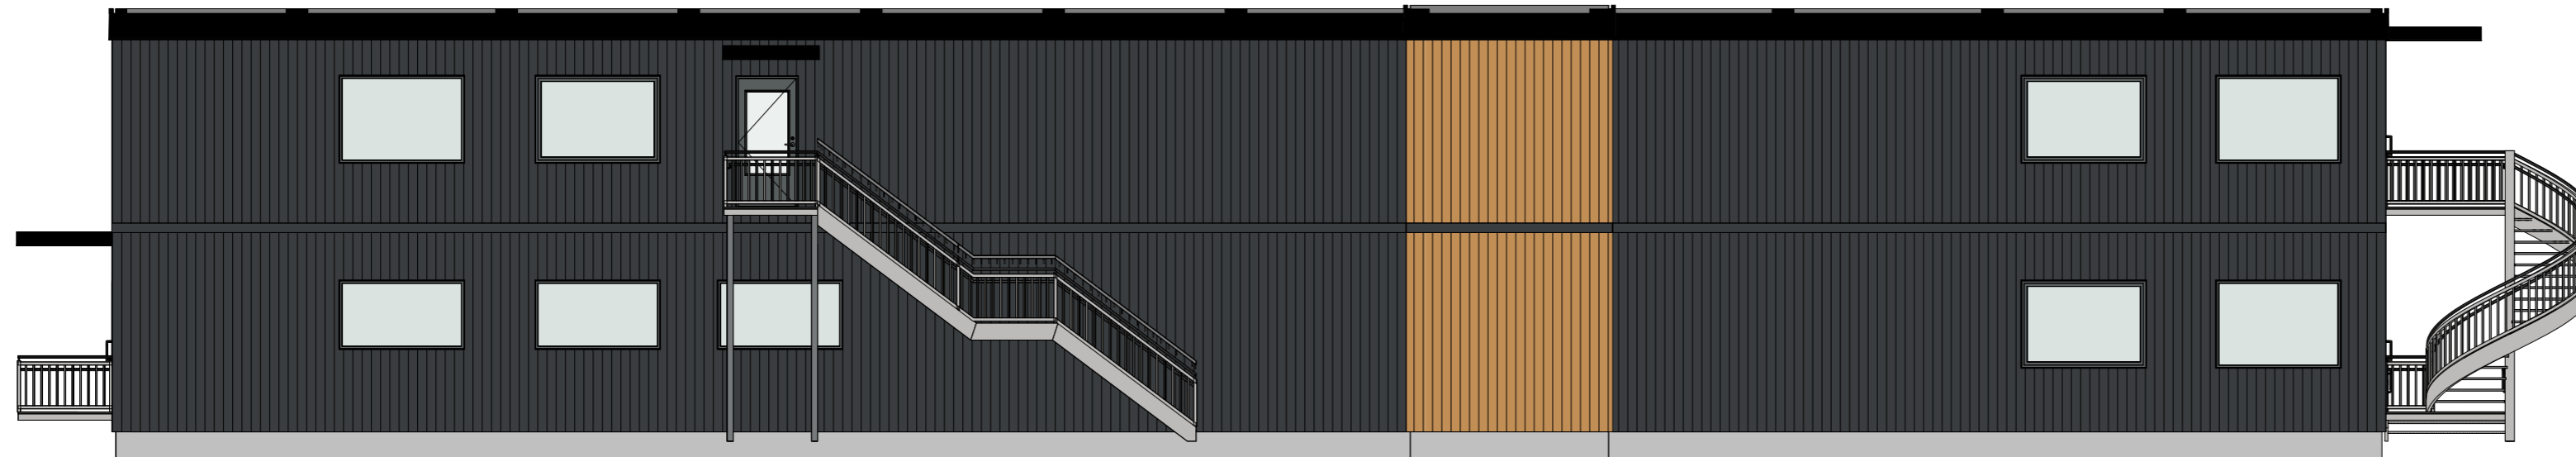

Nord  
1:100

**MERKNAD:**

Himmelretninger stemmer ikke nødvendigvis med reell plassering. For plassering se situasjonsplan

C	05.01.23	Byttet garderobeinnredning til knaggrekker	O.B.	E.L.E.	
B	21.12.22	Endret vindu i akse 9/10 i 1. etg og lagt til takoverbygg i akse 13	O.B.	B.B.	
A	14.12.22	Endret fordeling av klasserom	O.B.	B.B.	
Rev	Date	Note	Drw.	Chk.	
Tegnet av	Kontrollert av	Godkjent av	Original format	Målestokk	Dato
O.B.	B.B.		A 2	1 : 100	09.12.2022

<p>Vassbotnen 1, 4313 Sandnes +47 51 63 50 00 algeco.no</p>	Kunde Oslobygg KF Prosjekt Skole - Bygg C, Klemetsrud Tittel Fasader Tegningsnummer A 20 40 1808 C 2 C
	Denne tegningen er beskyttet av åndsverksloven og må ikke kopieres eller reproduseres uten skriftlig tillatelse fra Algeco

**FORELØPIG**