
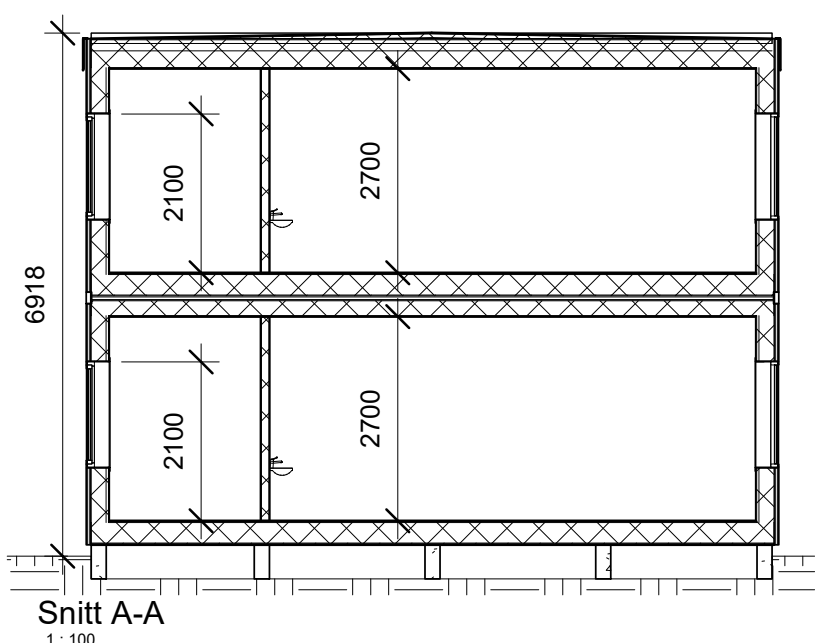
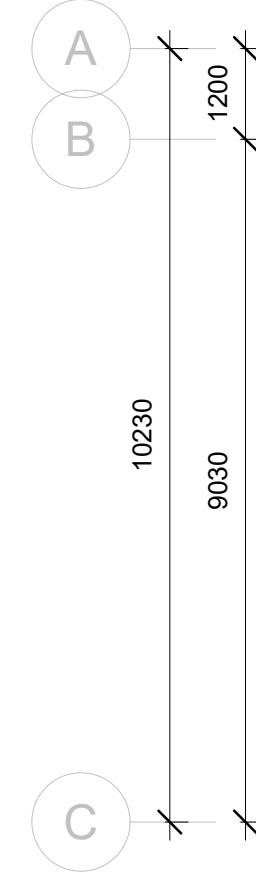


MERKNAD:

Alle moduler produceres nye fra fabrikk

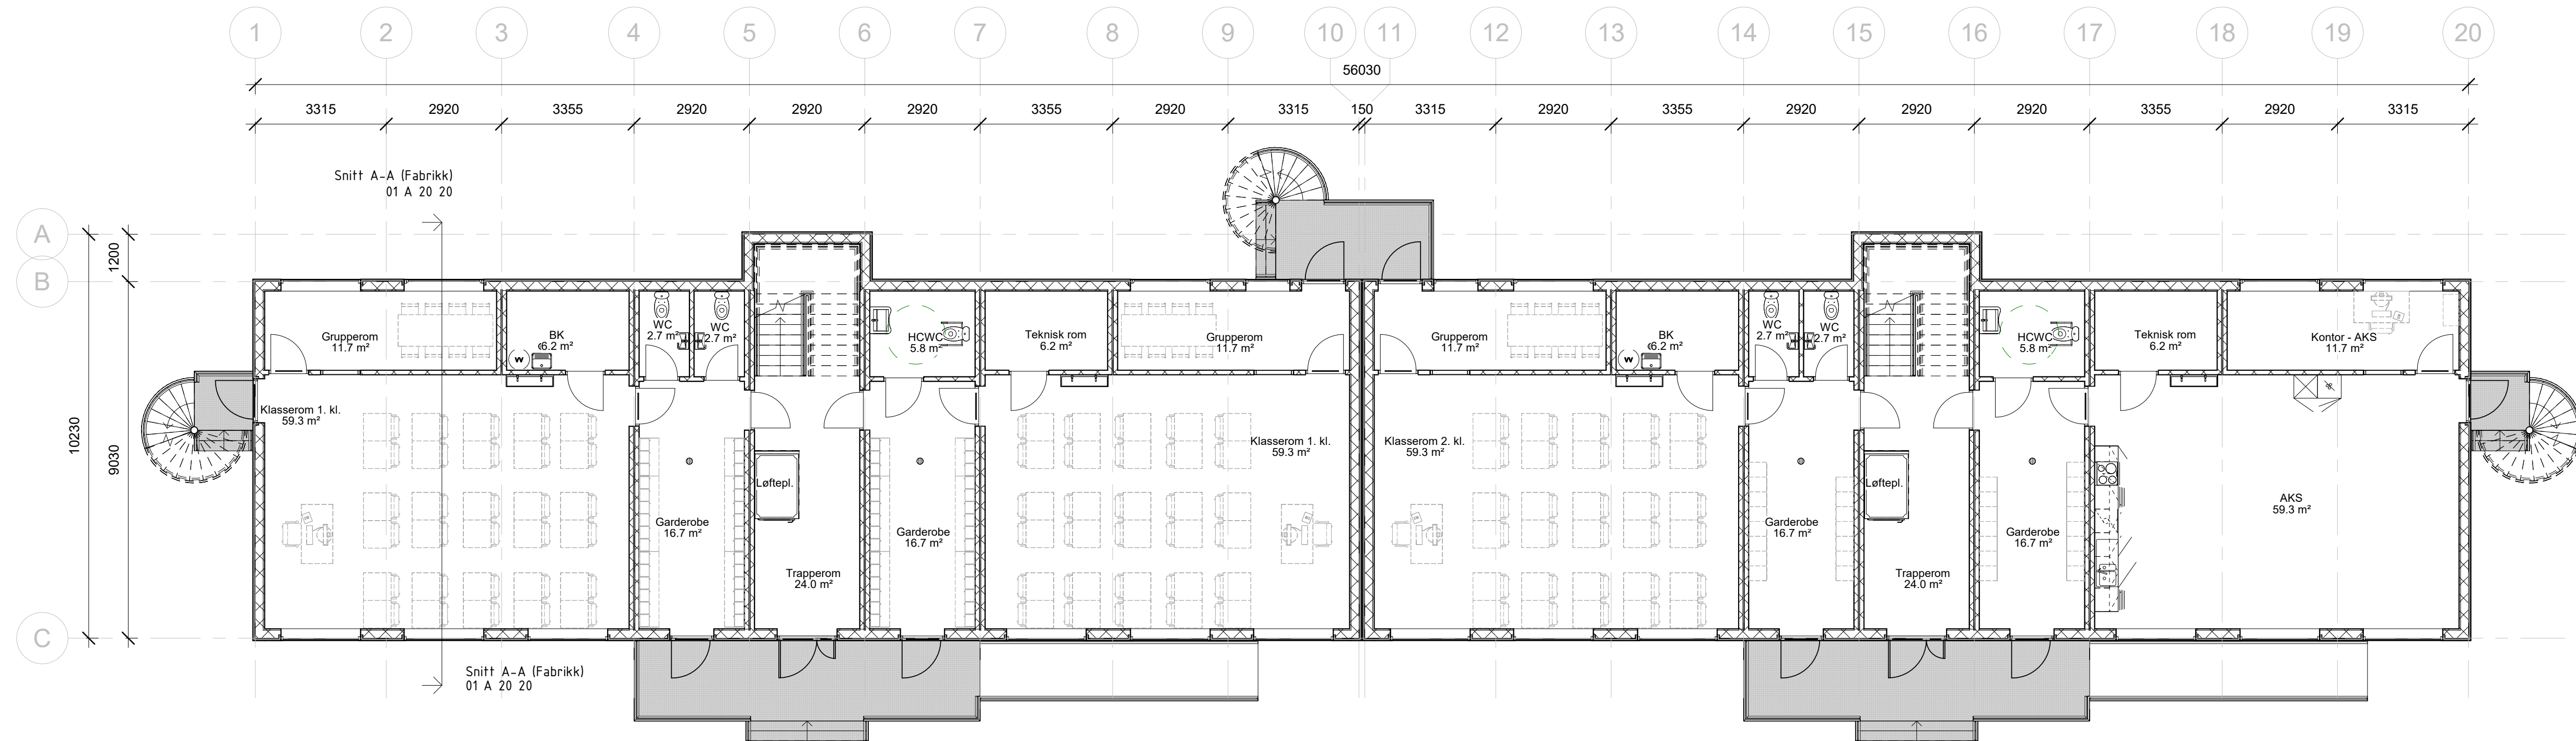


BTA: 522 m²
BRA: 482 m²

FORELØPIG

C	05.01.23	Byttet plass på HCWC og WC 1.2. og i akse 14 til 17	O.B.	E.L.E.	
B	21.12.22	Lagt til kopierom og endret benyttelse fra bygg B til bygg D	O.B.	B.B.	
A	14.12.22	Endret fordeling av klasserom	O.B.	B.B.	
Rev.	Dato	Notis		Erw. i Csk.	
Tegnet av	Kontrollert av	Godkjent av	Original format	Målestokk	Dato
O.B.	B.B.		A 1	1:100	09.12.2022
Tegningstatus	Endring				
Kunde: Østbygg KF					
Prosjekt: Skole - Bygg D, Klemetsrud					
Tittel: Plan 01					
Tegningsnummer: 01 A 20 20 1808 D 2 C					
Tegningsskisse: 01 A 20 20 1808 D 2 C					
Vassbotnen 1, 4313 Sandnes +47 51 63 50 00 algeco.no					
Denne tegningen er beskyttet av åndverksloven og må ikke kopieres eller reproduseres uten skriftlig tillatelse fra Algeco					

MERKNAD:

Moduler i akse 16 til 20 er eksisterende moduler fra 2. etg i Vollebakk skole (bygg A)
Resterende moduler produseres nye fra fabrikk

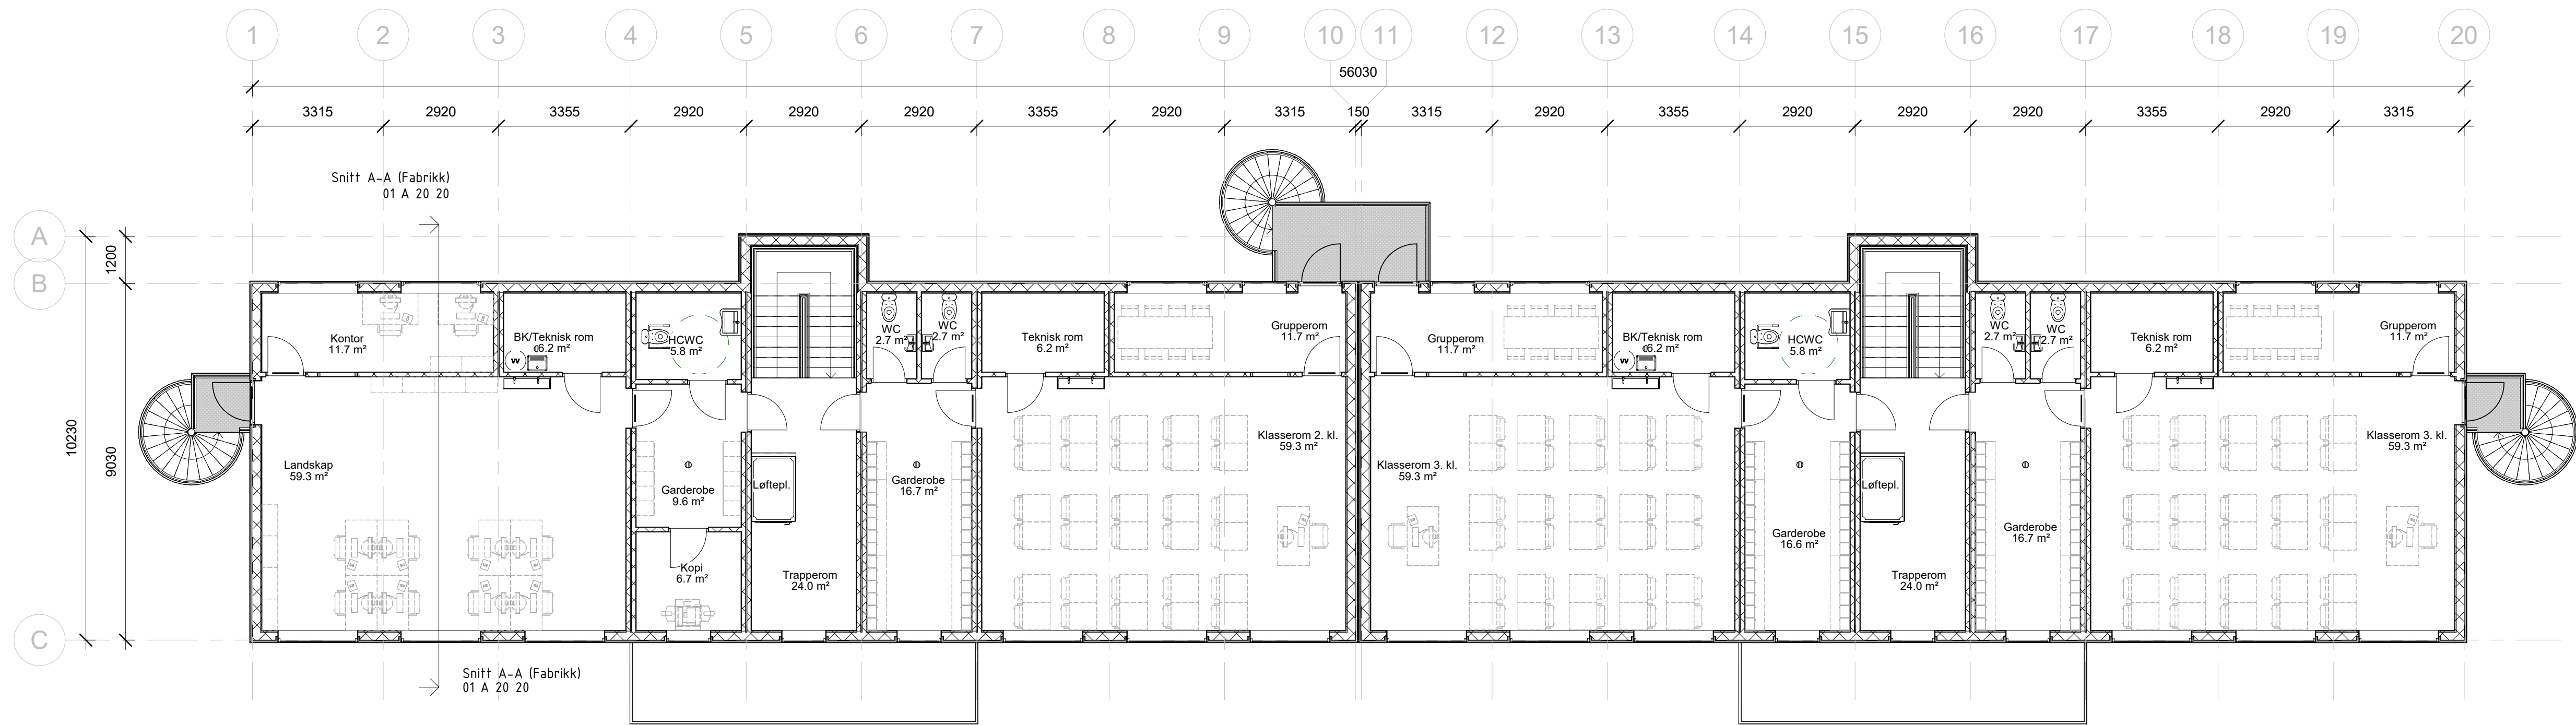

BTA: 522 m²
BRA: 483 m²

FORELØPIG


C	05.01.23	Byttet plass på HCWC og WC 12. etg i akse 14 til 17	O.B.	E.L.E.	
B	21.12.22	Lagt til kopirom og endret benneing fra bygg B til bygg D	O.B.	B.B.	
A	14.12.22	Endret fordeling av klasserom	O.B.	B.B.	
Rev.	Dato	Notis	Erw.	Chk.	
Tegnet av	Kontrollert av	Godkjent av	Original format	Målestokk	Dato
O.B.	B.B.		A 1	1:100	09.12.2022
Tegningsstatus	Endring				
Kunde: Østbygg KF					
Prosjekt: Skole - Bygg D, Klemetsrud					
Tittel: Plan 02					
Tegningsnummer: 02_A_20_20_1808_D_2_C					
Tegningsno: 1808 D 2 C					
Vassbotnen 1, 4313 Sandnes +47 51 63 50 00 algeco.no					
Denne tegningen er beskyttet av åndverksloven og må ikke kopieres eller reproduseres uten skriftlig tillatelse fra Algeco					

MERKNAD:


Himmelretninger stemmer ikke nødvendigvis med reell plassering. For plassering se situasjonsplan



Nord
1 : 100

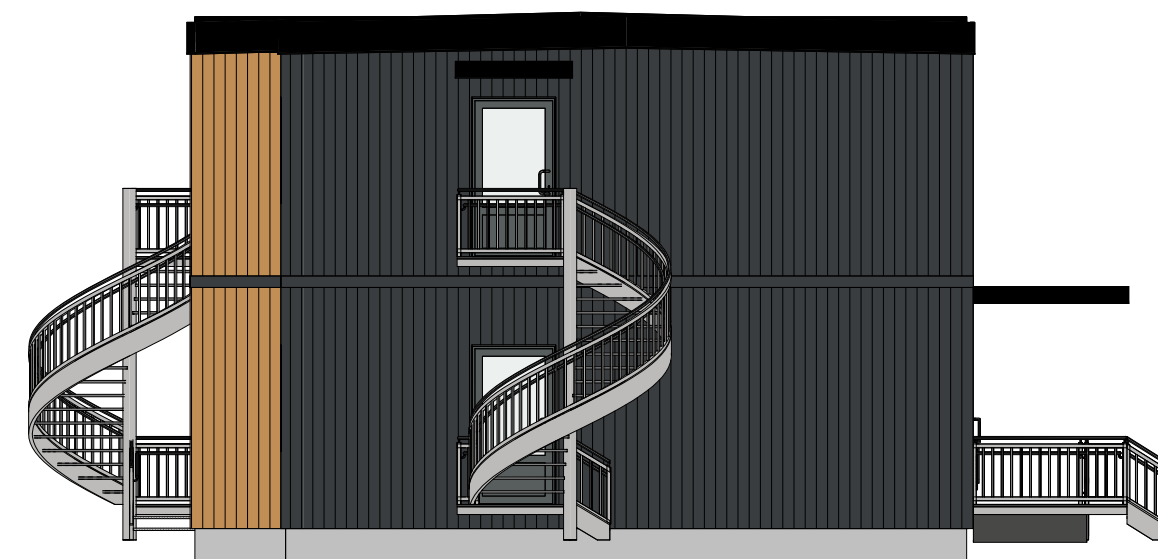

Vest
1 : 100

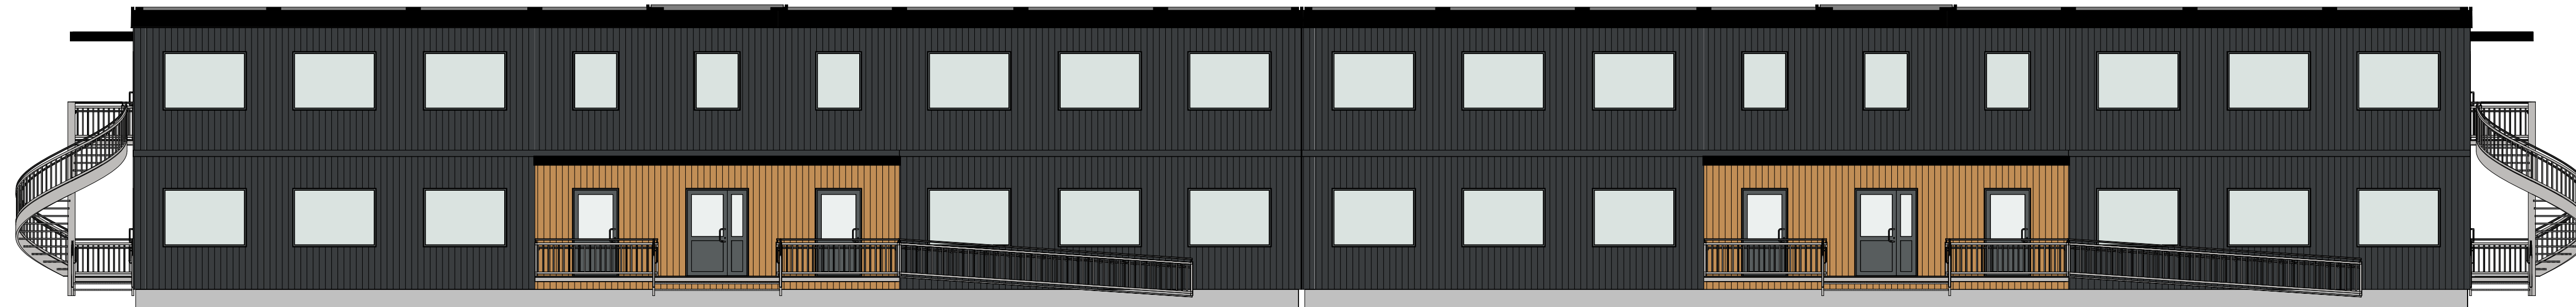

Sør
1 : 100



Øst
1 : 100

FORELØPIG

C	05.01.23	Byttet plass på HCWC og WC12 og i akse 14 til 17	O.B.	E.L.E	
B	21.12.22	Lagt til kopierom og endret benyttelse fra bygg B til bygg D	O.B.	B.B.	
A	14.12.22	Endret fordeling av klasserom	O.B.	B.B.	
Rev.	Dato	Notis	Driv.	Chr.	
Tegnet av	Kontrollert av	Godkjent av	Original format	Målestokk	Dato
O.B.	B.B.		A 1	1 : 100	09.12.2022
Tegningsstatus					
Endring					
Kunde					
Oslobygg KF					
Prosjekt					
Skole - Bygg D, Klemetsrud					
Tittel					
Fasader					
Tegningsnummer					
A 20 40 1808 D 2 C					
Vassbotnen 1, 4313 Sandnes					
+47 61 63 50 00					
algeco.no					
Denne tegningen er beskyttet av åndverksloven og må ikke kopieres eller reproduseres uten skriftlig tillatelse fra Algeco					