


BTA: 522 m²
BRA: 482 m²

FORELØPIG

B	21.12.22	Lag til kopierom og endret benevning fra bygg D til bygg B	O.B.	B.B.
A	14.12.22	Endret fordeling av klasserom	O.B.	B.B.
Rev	Dato	Notis	Utv.	Chk.
Tegnet av	Kontrollert av	Godkjent av	Original format	Målestokk
O.B.	B.B.		A 1	1:100
Tegningsstatus	Endring		Dato	09.12.2022
Kunde: Oslobygg KF				
Prosjekt: Skole - Bygg B, Klementsrud				
Tittel: Plan 01				
Vassbotnen 1, 4313 Sandnes				
+47 51 63 50 00				
algeco.no				
Tegningsnummer: 01 A 20 20 1808 B 2 B				
Denne tegningen er beskyttet av åndverksloven og må ikke kopieres eller reproduseres uten skriftlig tillatelse fra Algeco				

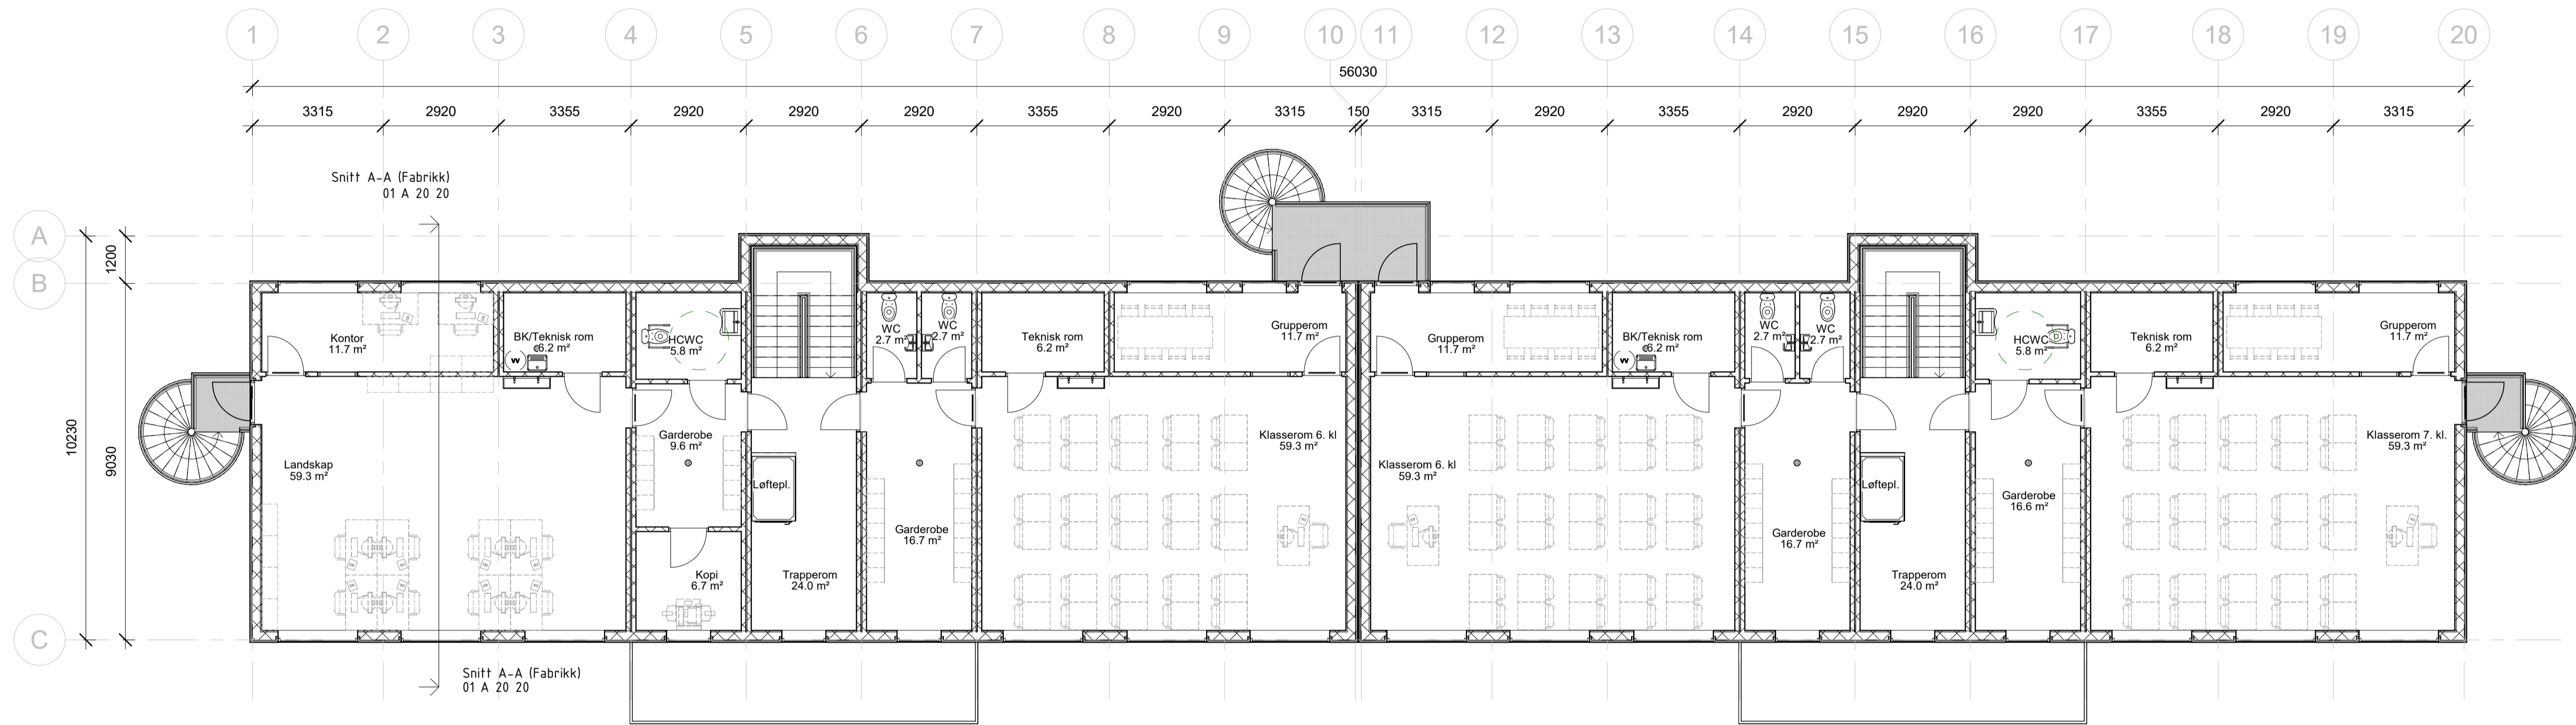

BTA: 522 m²
BRA: 483 m²

FORELØPIG


B	21.12.22	Lag til kopierom og endret benevning fra bygg D til bygg B	O.B.	B.B.
A	14.12.22	Endret fordeling av klasserom	O.B.	B.B.
Rev	Dato	Notis	Utv.	Chk.
Tegnet av	Kontrollert av	Godkjent av	Original format	Målestokk
O.B.	B.B.		A 1	1: 100
Tegningsstatus	Endring			
Kunde: Oslobygg KF				
Prosjekt: Skole - Bygg B, Klemetsrud				
Tittel: Plan 02				
Tegningsnummer: 02_A_20_20_1808 B 2 B				
Vassbotnen 1, 4313 Sandnes +47 51 63 50 00 algeco.no				
Denne tegningen er beskyttet av åndverksloven og må ikke kopieres eller reproduseres uten skriftlig tillatelse fra Algeco				

MERKNAD:

Himmelretninger stemmer ikke nødvendigvis med reell plassering. For plassering se situasjonsplan



Nord
1 : 100

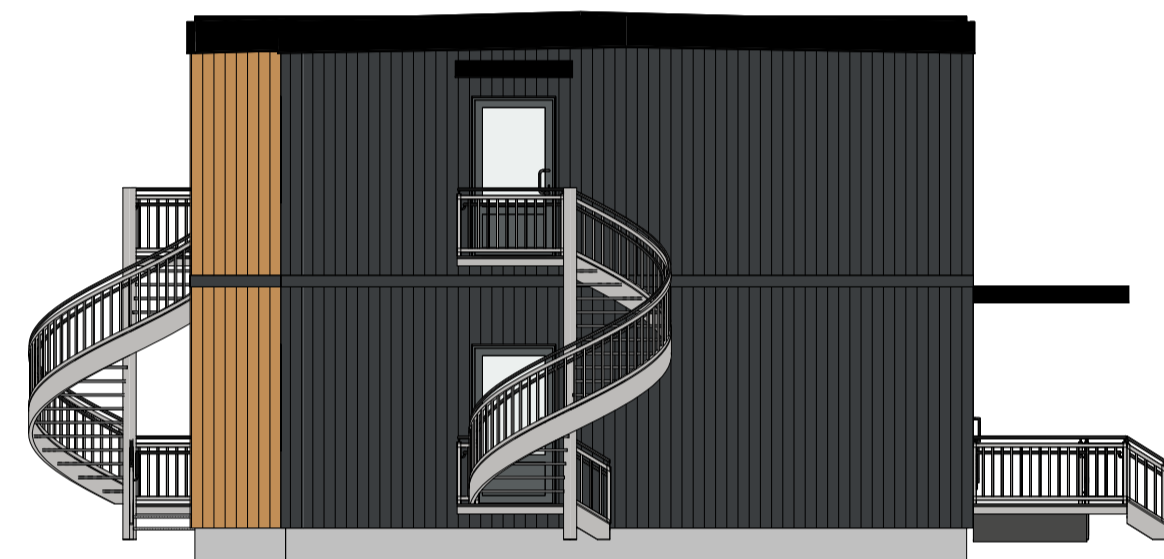

Vest
1 : 100



Sør
1 : 100



Øst
1 : 100

FORELØPIG

C:\Users\byrjeda\ALGECO\W\TEGNINGER - Dokumenter\Generall\03 - Division Øst\1808 - Oslobygg KF, Skole, Klemetsrud\01 - Tegninger\01 - Revit\1808 B 2 B - ARK\1

B	21.12.22	Lag til kopierom og endret benevning fra bygg D til bygg B	O.B.	B.B.	
A	14.12.22	Endret fordeling av klasserom	O.B.	B.B.	
Rev.	Date	Notis	Erw.	Chr.	
Tegnet av	Kontrollert av	Godkjent av	Original format	Målestokk	Dato
O.B.	B.B.		A 1	1 : 100	09.12.2022
Tegningsstatus	Endring				
Kunde		Oslobygg KF			
Prosjekt		Skole - Bygg B, Klemetsrud			
Tittel		Fasader			
Vassbotnen 1, 4313 Sandnes		Tegningsnummer			
+47 51 63 50 00		A 20 40 1808 B 2 B			
algeco.no					
Denne tegningen er beskyttet av åndverksloven og må ikke kopieres eller reproduseres uten skriftlig tillatelse fra Algeco					